


■ 자동차용 엘리베이터 / 로프식(NPCL-CAR LIFT)

■ 단독형

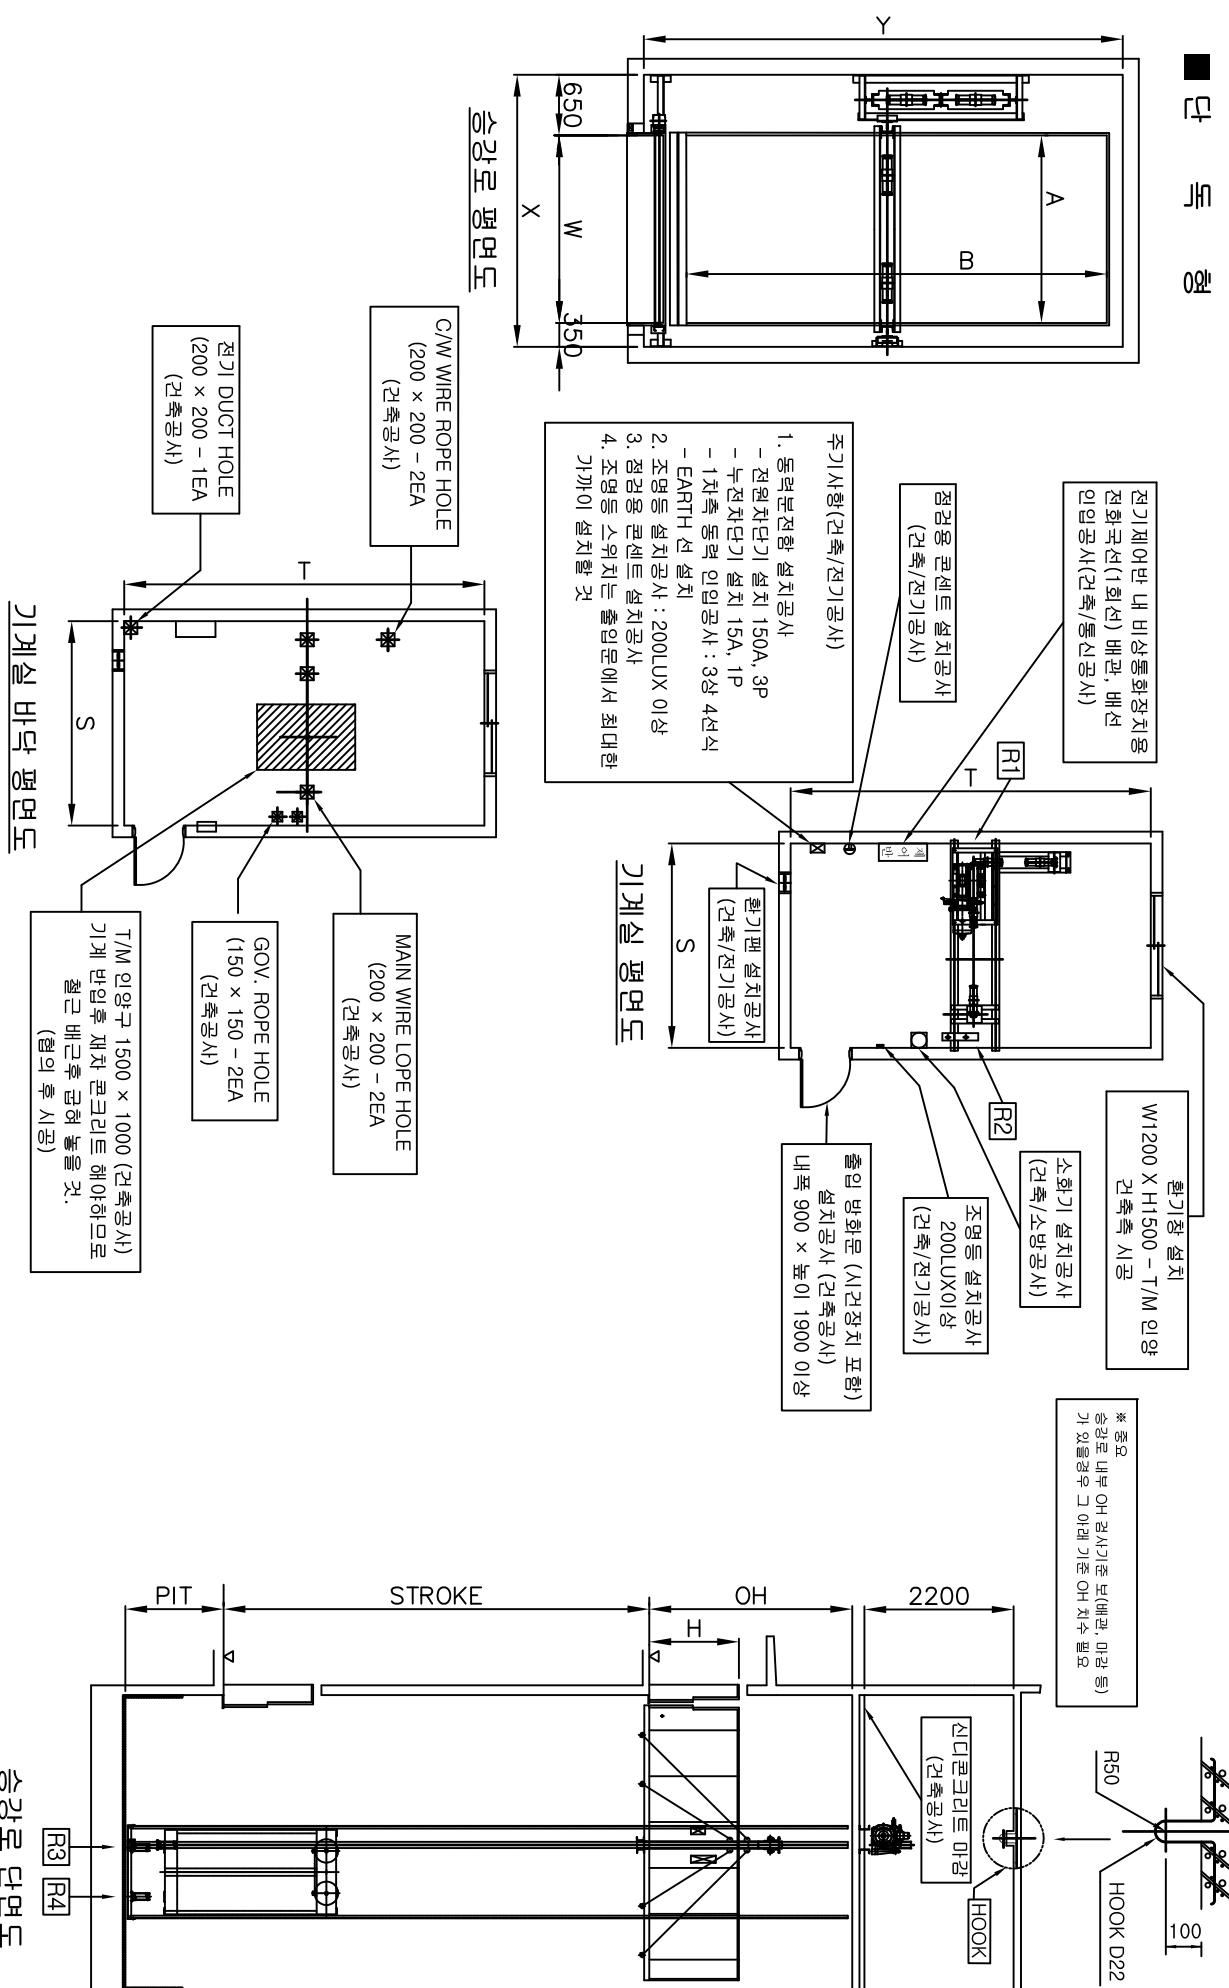

*본 도면은 참고용입니다. *현장 여건에 따라 100~150MM 무근 타설.

*주차장내 높이는 순수 기계높이으로 소화설비 시공시 당사에 문의 바랍니다.

*본사양은 현장 여건에 따라 변경 가능 합니다. *기본설계시 상당하여 주시기 바랍니다.