

증축예정

▲ 댐웨이터 설치위치
CH:4890





LOTTE
DUTY
FREE

롯데면세점

The Grand
DUTY FREE

DUTY FREE
DAEDONG

영신면세점

판매자의 출입금지

롯데 면세품 찾으시는 곳
LOTTE DUTY FREE
PICK UP
DUTY FREE LOTTE DUTY FREE

소
화
전

OPEN 06:30

LOTTE
DUTY
FREE



▲ 덤웨이터 설치위치
CH:4890

LOTTE DUTY FREE

롯데 면세
LOTTE

LOTTE DUTY FREE

소
화
전



관계자의 출입금지

롯데 면세품 찾으시는 곳
LOTTE DUTY FREE
PICK UP
DUTY FREE LOTTE DUTY FREE

롯데면세점

The Grand
DUTY FREE


IRONDUY

LOTTE
DUTY
FREE
(의류)
면세품을 구매
한 고객

LOTTE
DUTY
FREE




덤웨이터

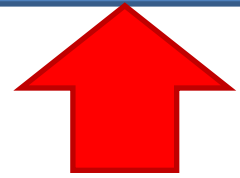

1층 도어 열리는 입구



덤웨이터

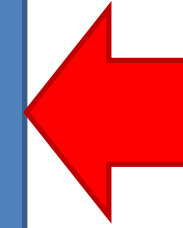

2층 도어 열리는 입구


1. 설치장소 : 김해국제공항내 면세품 인도장 1~2층 증축 공사 CH:4890 (지하 기계실X 지정 층고 내 활용)
2. 공사예정 : 12월 중순~말
3. 사이즈 : 내경 1200*1200 (설치가능공간 2860*1800)
4. 양개 도어 방식 1층과2층 열리는 입구가 다름
5. 안전 센서 : 행낭 가방 짐 이동용 이며, 사람이 탑승 할시 적외선 감지나 운행 안되도록 중지 기능
6. 락장치 : 지정 열쇠나 지정 카드로만 운행 가능 하도록
7. 안전점검 : 공항내 시설이므로 정기 점검 필요 (6개월~1년) 안전사고 방지
8. 운행속도는 조금 빠른것
9. 공항 시설팀 컨펌 필요하므로 정확한 도면 요청 및 전기 용량 필요



한국면세점협회

김해국제공항 면세품인도장
신규확장

NOTE.

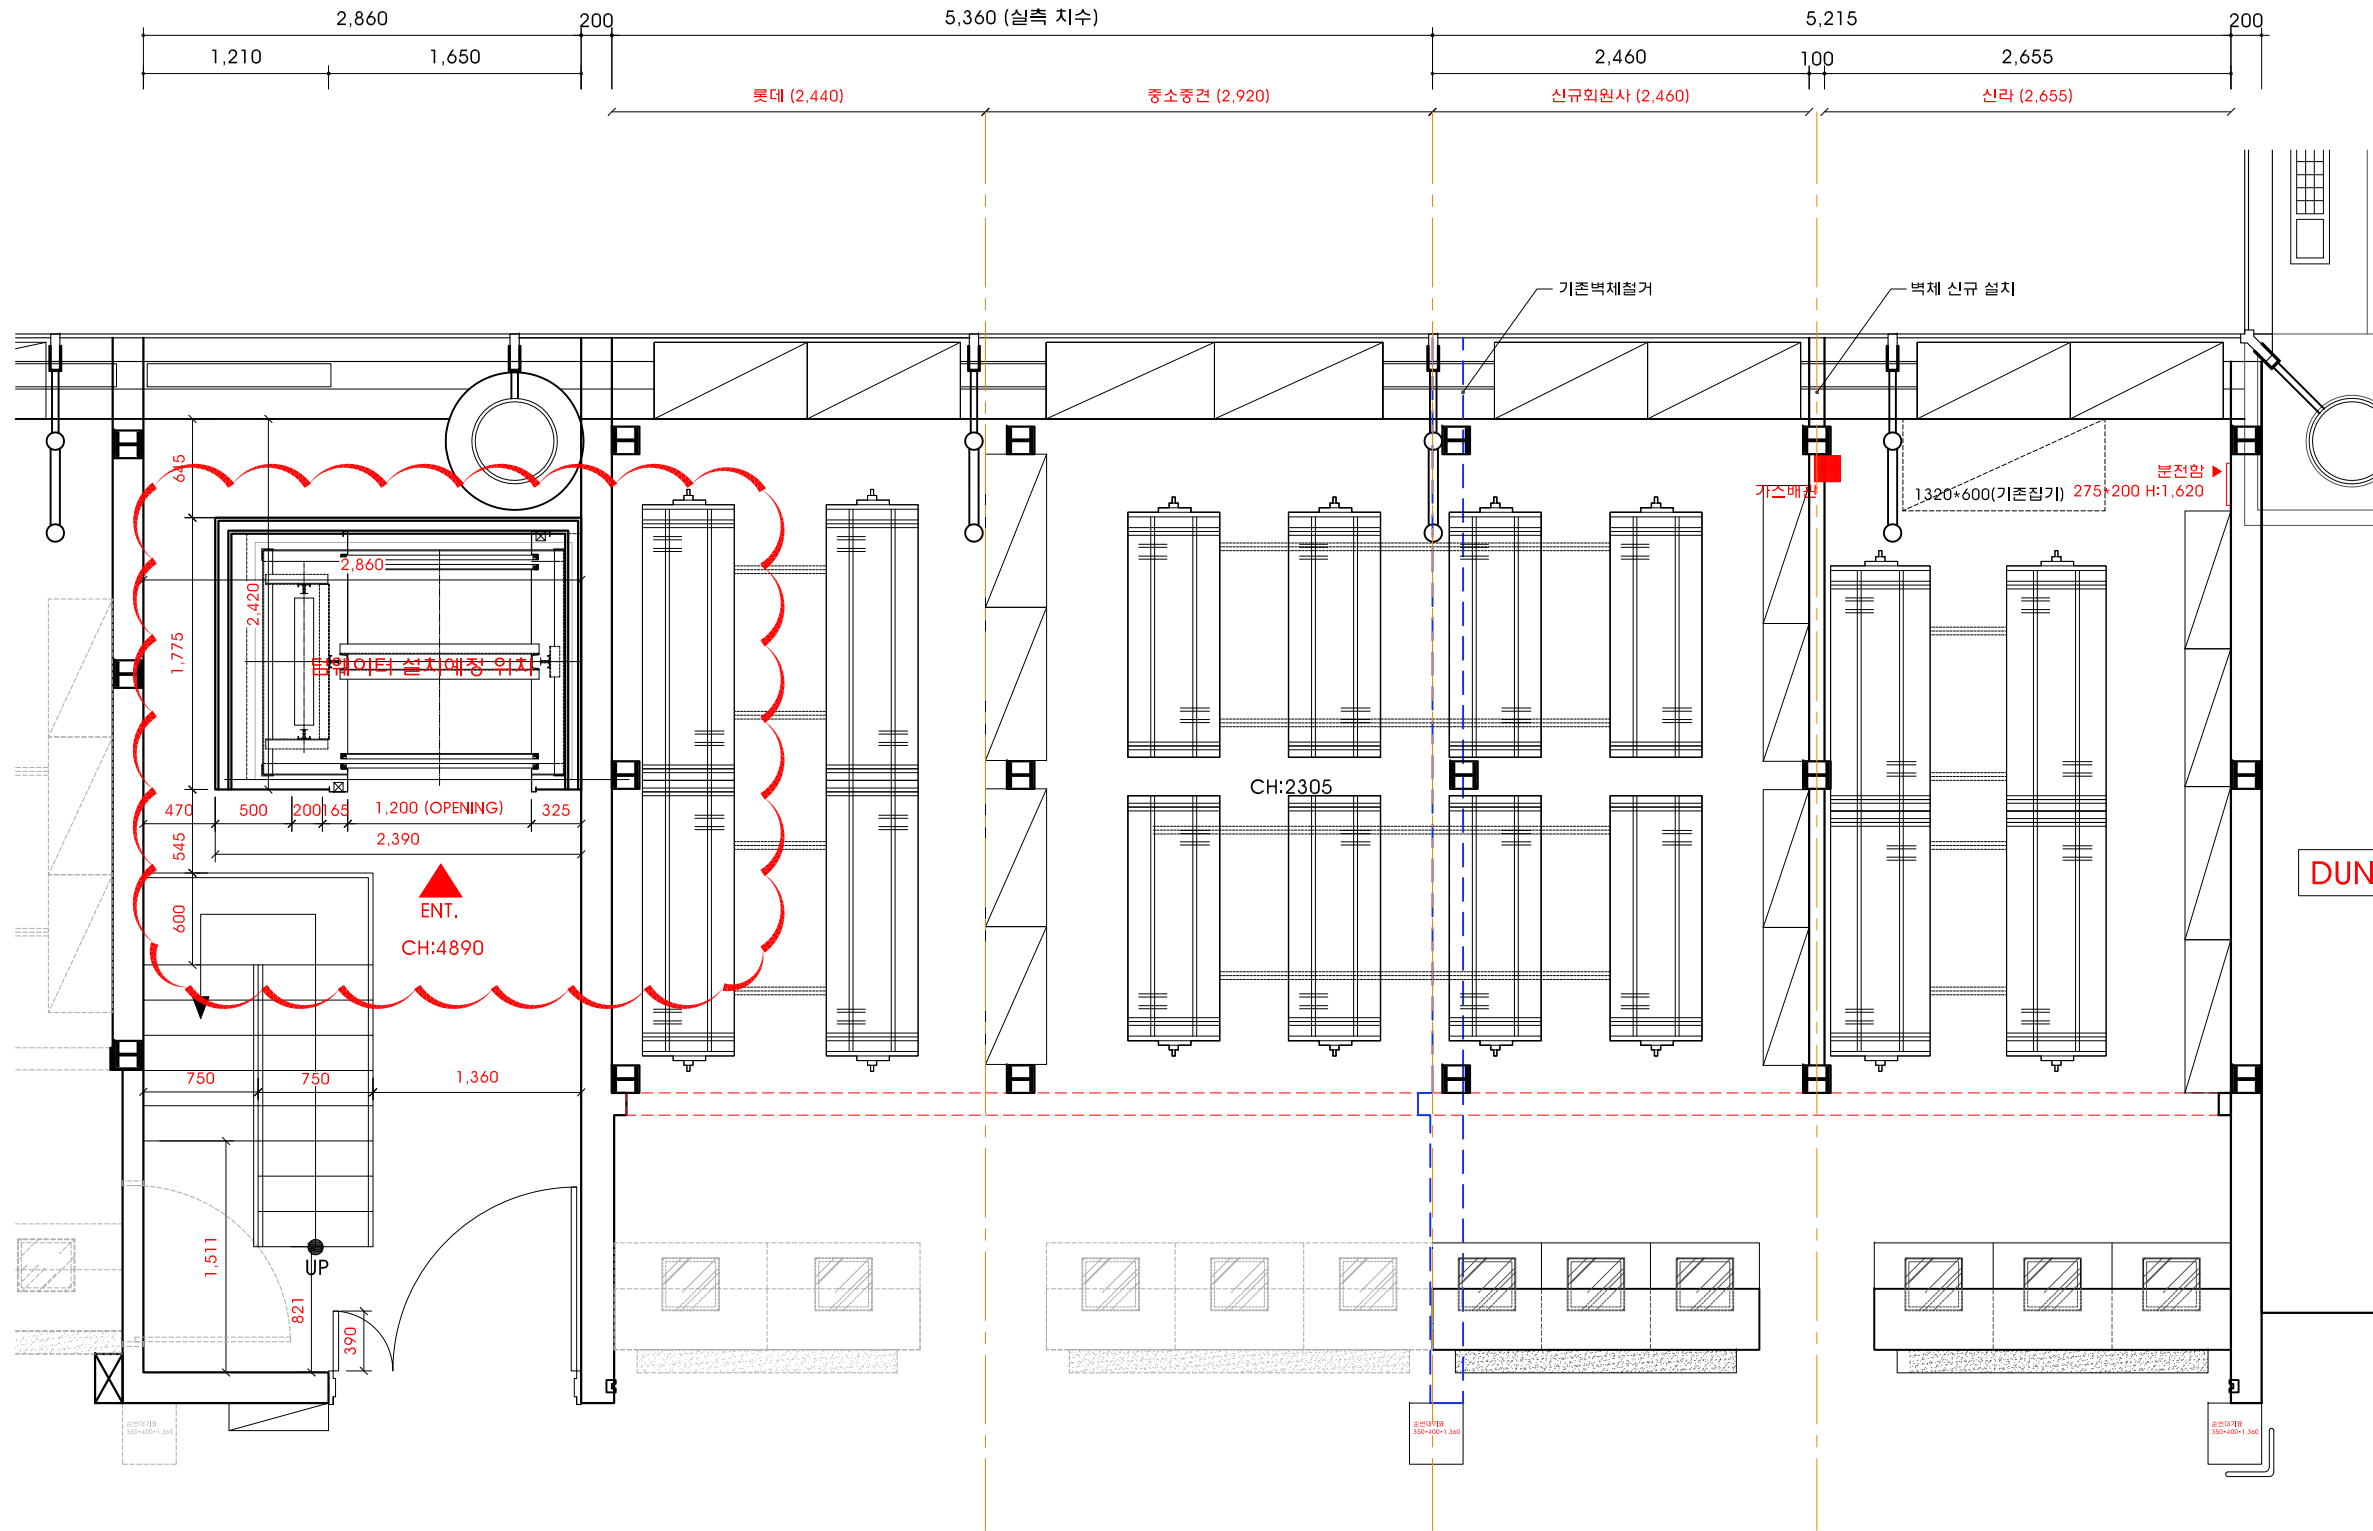

REV.	DESCRIPTION	DATE

DRAWING TITLE.

**1st FLOOR PLAN
변경후**

DRAWN BY. -

CHECKED BY. -

APPROVE BY. -

SCALE	A1	1/25
	A3	1/50

DATE: 2016. 12. 02

DRAWING NO. 1 - 00

SHEET NO. 1 - 00


NAME OF COMPANY.



한국면세점협회

김해국제공항 면세품인도장
신규확장

NOTE.

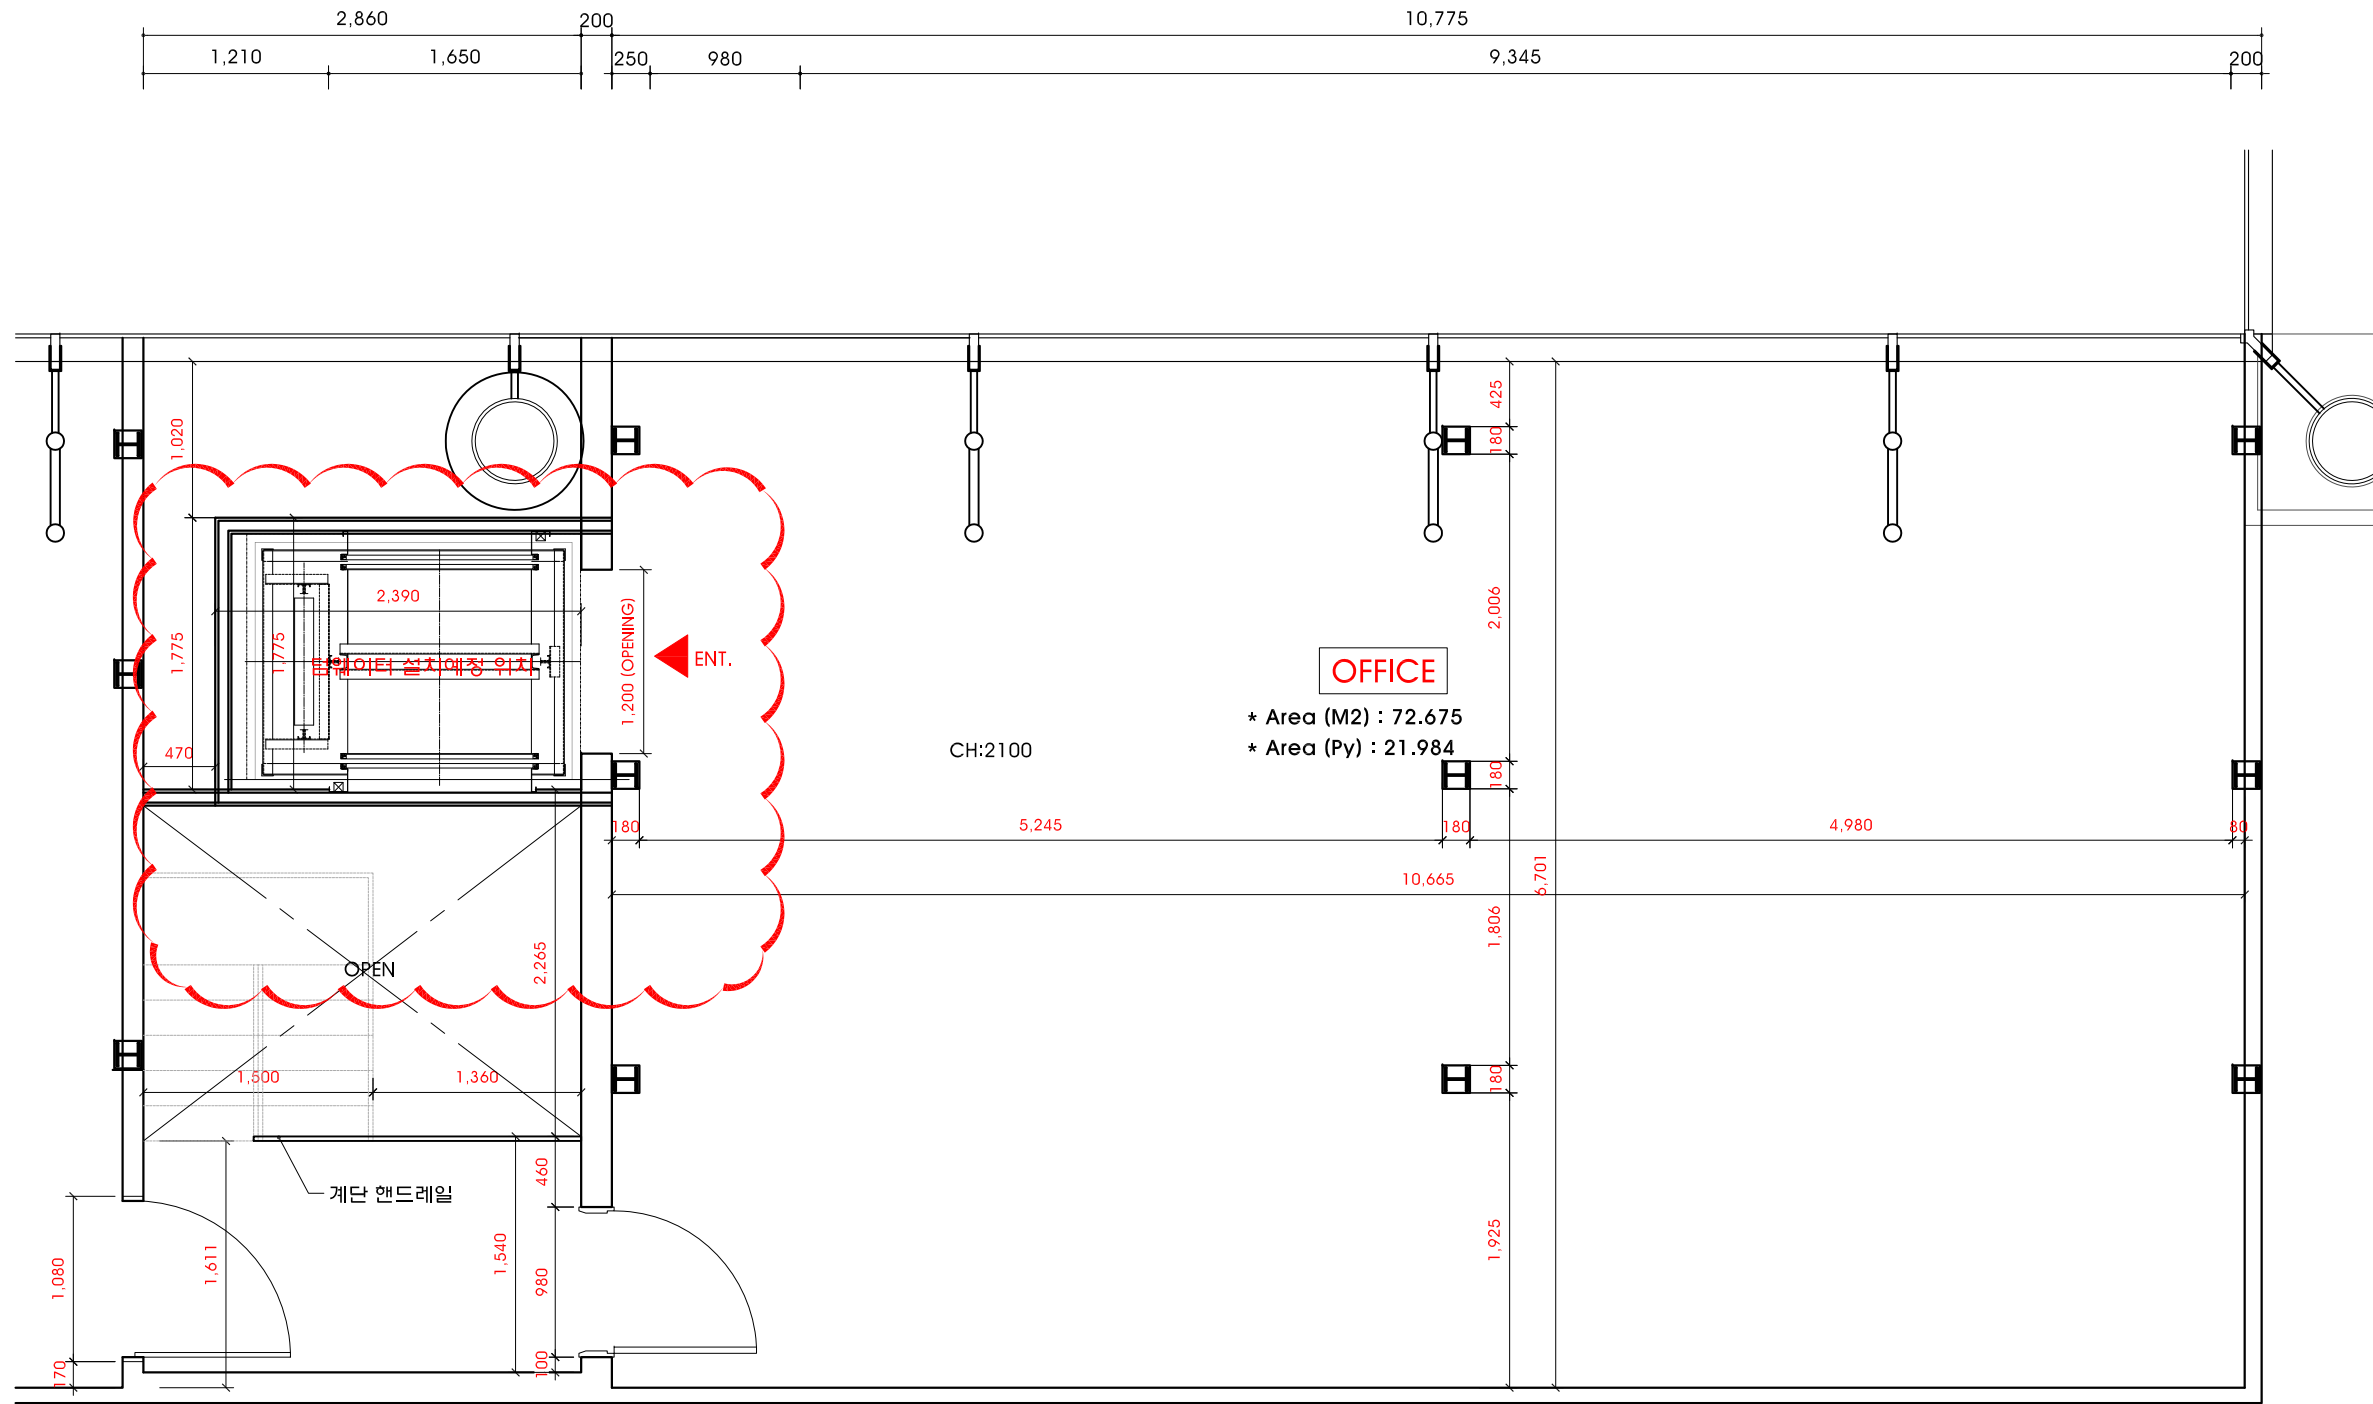

REV.	DESCRIPTION	DATE
△		
△		
△		
△		

DRAWING TITLE.

2nd FLOOR PLAN
변경후

DRAWN BY. -

CHECKED BY. -

APPROVE BY. -

SCALE	A1	1/25
	A3	1/50

DATE: 2016. 12. 02

DRAWING NO. 1 - 00

SHEET NO. 1 - 00

NAME OF COMPANY.